

DIRECTION GÉNÉRALE DES
FINANCES PUBLIQUES
EXTRAIT DU PLAN CADASTRAL



Commune de Verneuil les bois
Plan de zonage
Planche 3/7
Section B
Feuille 000 B 01

Echelle : 1/10000
Date de l'édition : 07/05/2015

U : zone constructible
A : zone non constructible

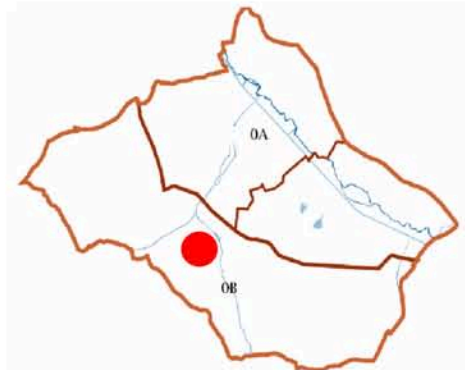
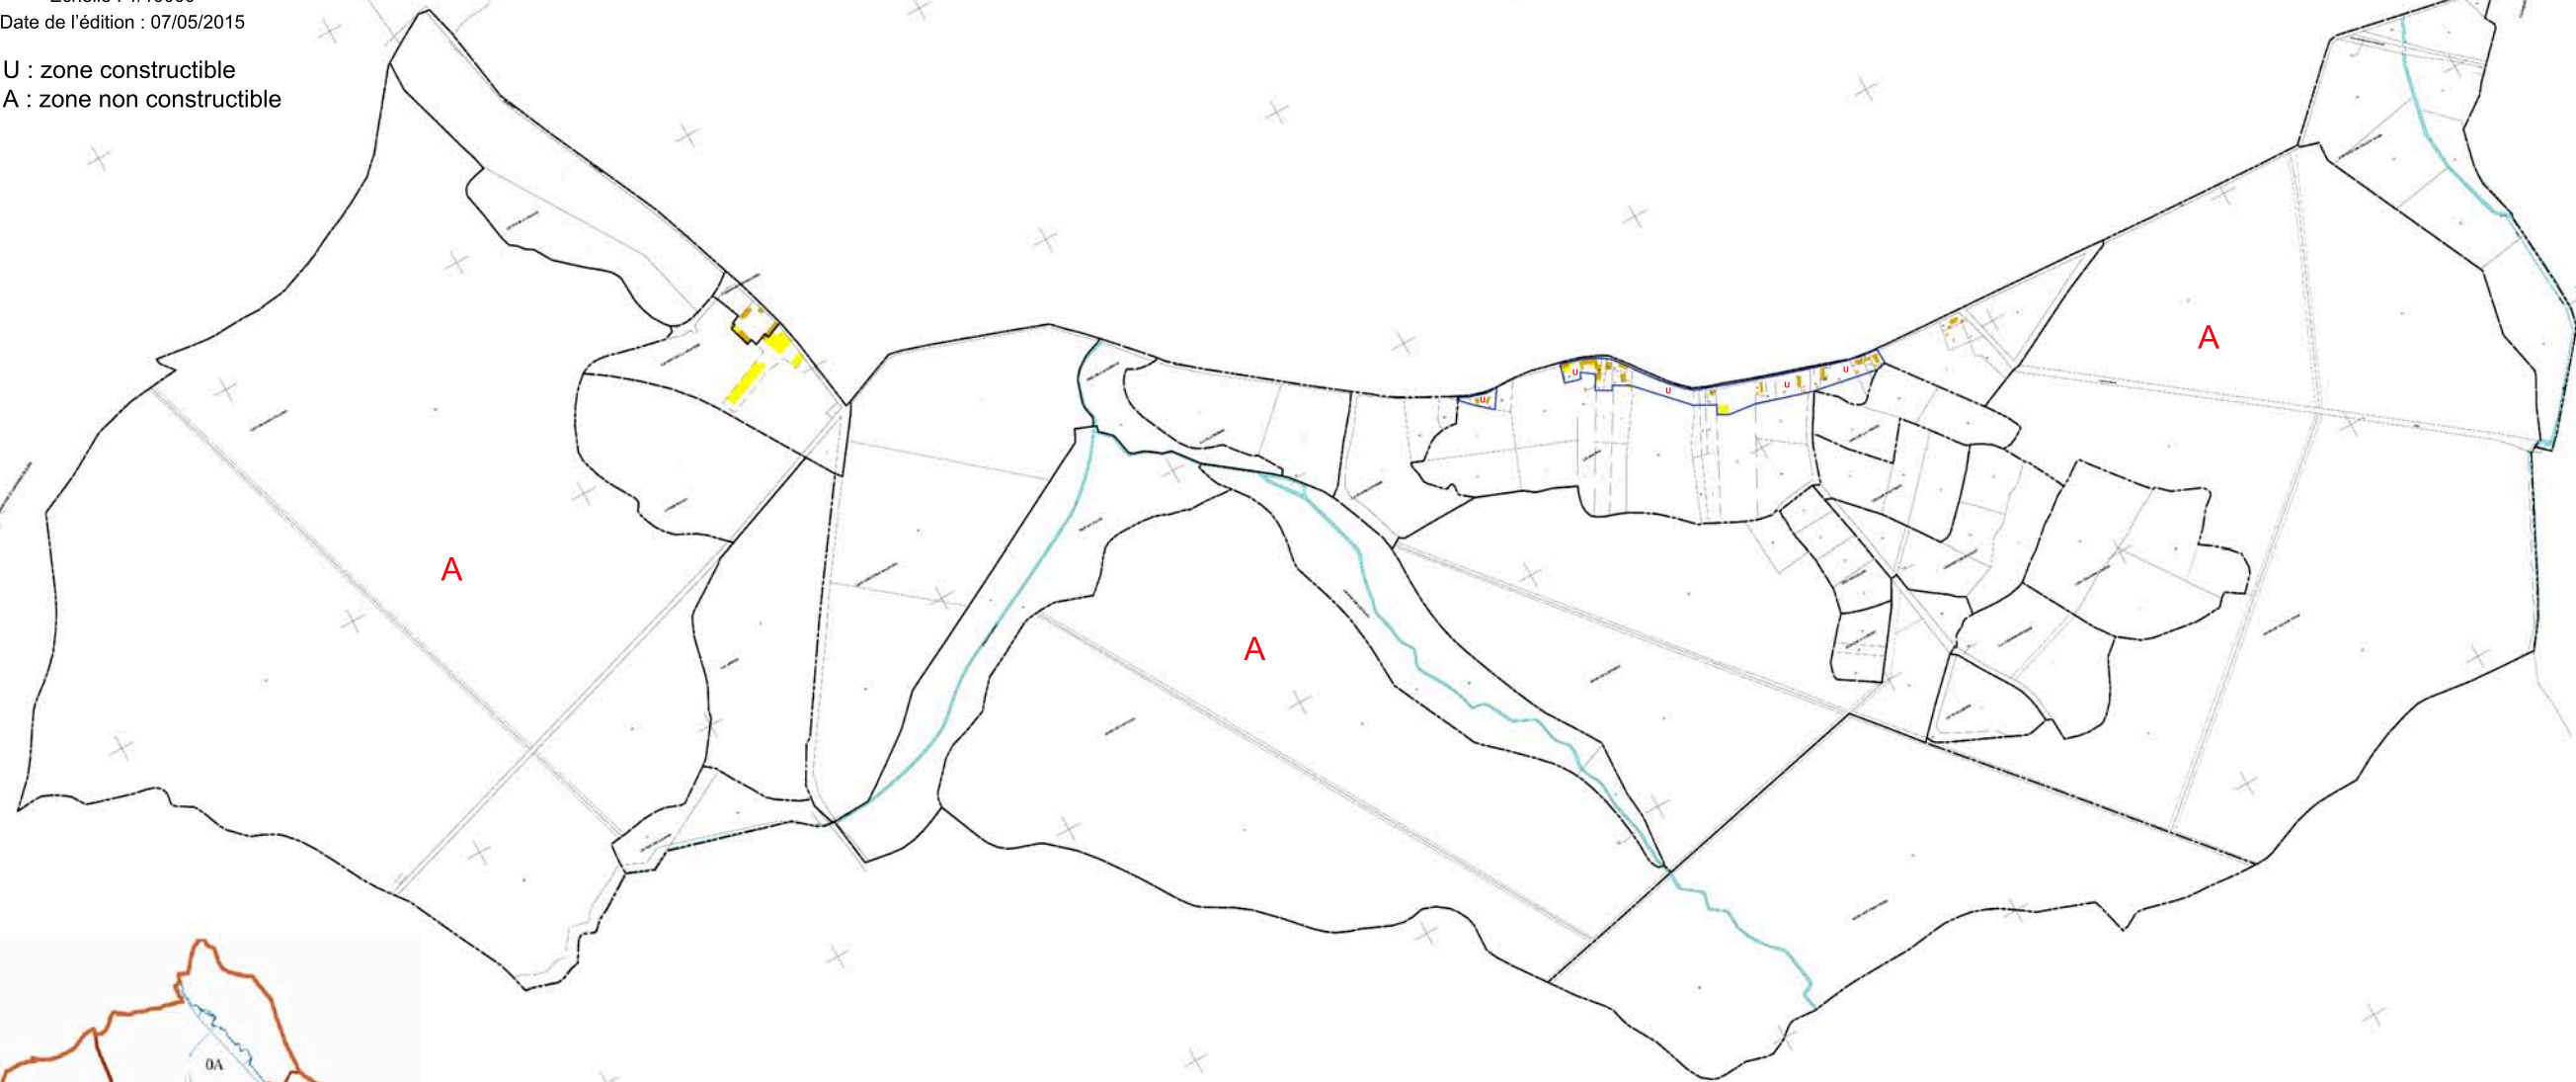


Planche 3/7 – Feuille 000 B 01 – section Sud de la commune
Sur cette zone apparaît le bourg – partie Sud & la ferme de Varennes
Echelle 1/10000
Edition format A3